



ARRETE PORTANT NUMEROTATION SUPPLEMENTAIRE Rue de Paris

Le Maire de la commune de SAINT-WITZ,

VU les articles L.2213-28 et R.2512-11 du Code Général des Collectivités Territoriales ;

VU l'arrêté n° 119/2022 du 4 juillet 2022 accordant le permis de construire n°095 580 22 00007 à monsieur AKTAS Selami pour la construction d'une maison individuelle,

VU la nécessité d'une suite logique de numéros de la rue de Paris,

CONSIDERANT que le numérotage des parcelles constitue une mesure de police générale que seul le maire peut prescrire,

CONSIDERANT qu'il importe de numéroter distinctement 5 logements afin de faciliter les relations entre les habitants et la souscription de divers contrats de services publics, de même que pour la remise de la correspondance

ARRETE

Article 1^{er} :

Il est prescrit la numérotation suivante sur la rue de Paris :

Références cadastrales	Numérotation
• AE 48	• 25
• AE 47p	• 25 A
• AE 47p • AE 50	• 25 B
• AE 47p • AE 93 • AE 94	• 25 C
• AE 93p	• 25 D


conformément au plan annexé

Article 2 : Ampliation du présent arrêté sera adressé à :

Monsieur le Sous-Préfet de Sarcelles
Centre des Impôts Foncier d'Ermont
Service des Postes de Fosses
Centre de Secours de Saint-Witz/Survilliers
Gendarmerie Nationale – Brigade de Survilliers
Trésorerie Principale de Garges-lès-Gonesse
CAF à Cergy-Pontoise
INSEE
ENEDIS à Saint-Quentin en Yvelines,
SAUR
SIAH,
GRT GAZ à Gennevilliers
SFR fth

Saint-Witz, le 25 mars 2025

Le Maire,
Frédéric MOIZARD

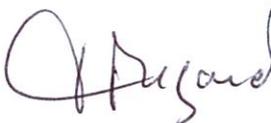


DIRECTION GÉNÉRALE DES
FINANCES PUBLIQUES

EXTRAIT DU PLAN CADASTRAL

Département :
VAL D OISE

Commune :
SAINT-WITZ

Section : AE
Feuille : 000 AE 01

Échelle d'origine : 1/1000
Échelle d'édition : 1/500


Date d'édition : 25/03/2025
(fuseau horaire de Paris)

Coordonnées en projection : RGF93CC49

Le plan visualisé sur cet extrait est géré par le
centre des impôts foncier suivant :
SERVICE DEPARTEMENTAL DES IMPOTS
FONCIERS DU VAL D'OISE CENTRE DES
FINANCES PUBLIQUES 95093
95093 CERGY PONTOISE CEDEX
tél. 01.30.75.72.00 -fax
sdif.val-doise@dgif.finances.gouv.fr

Cet extrait de plan vous est délivré par :

cadastre.gouv.fr
©2017 Ministère de l'Action et des Comptes
publics

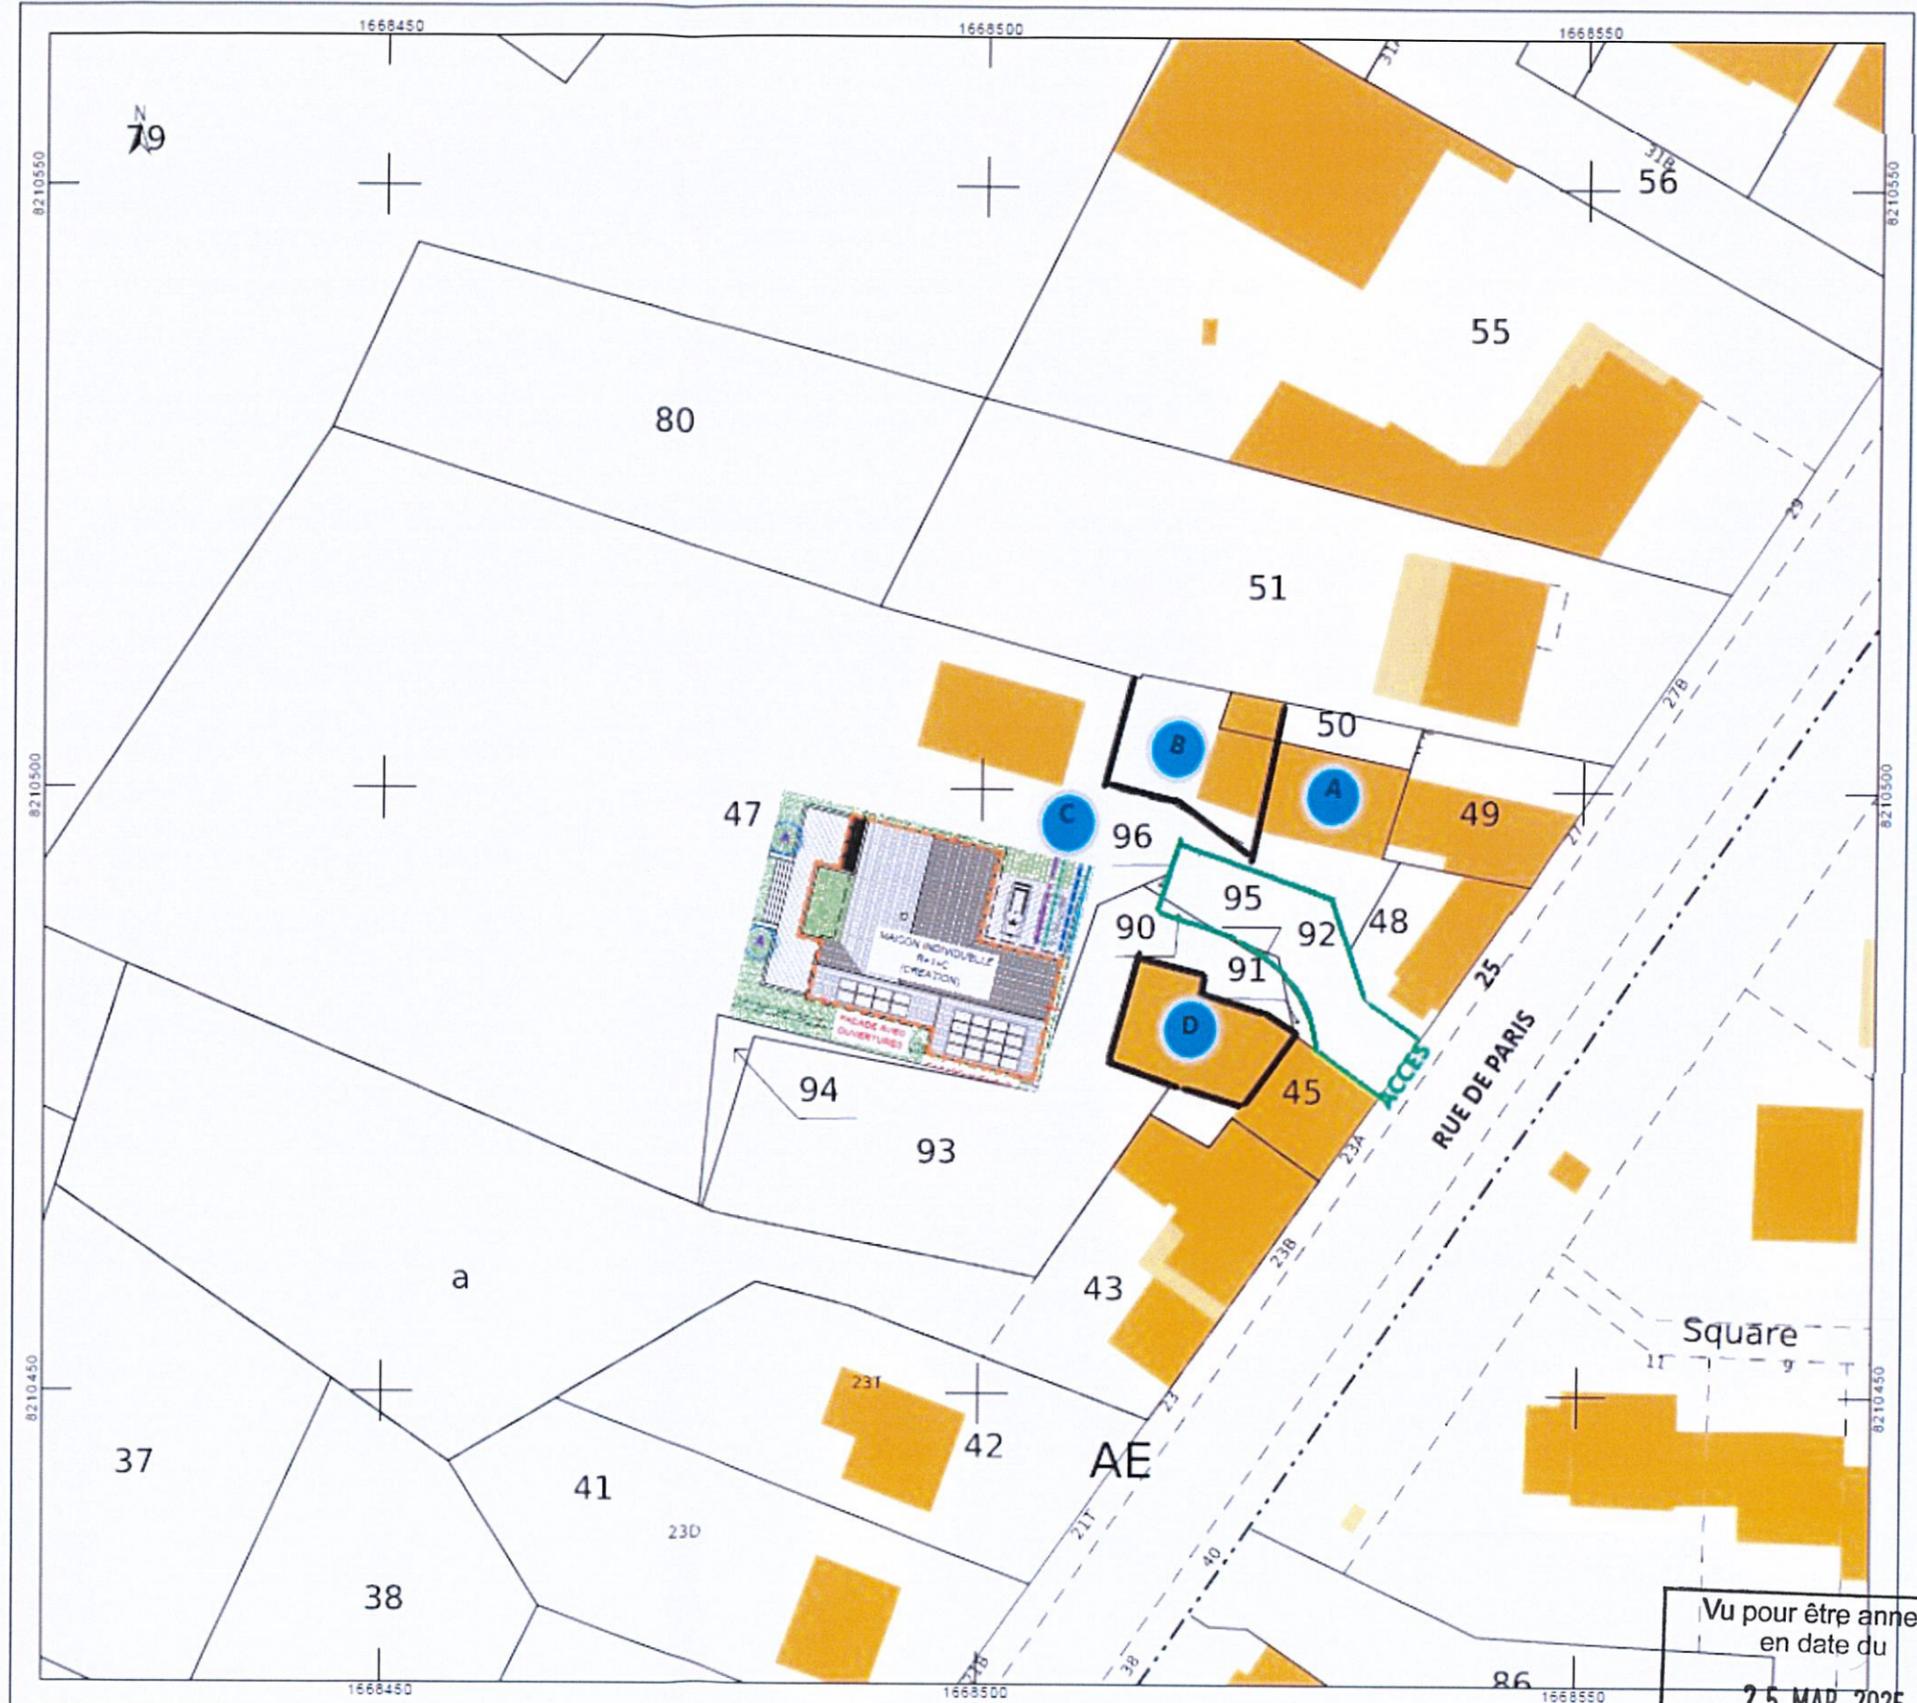

Vu pour être annexé
en date du
25 MAR. 2025
Hugaud