
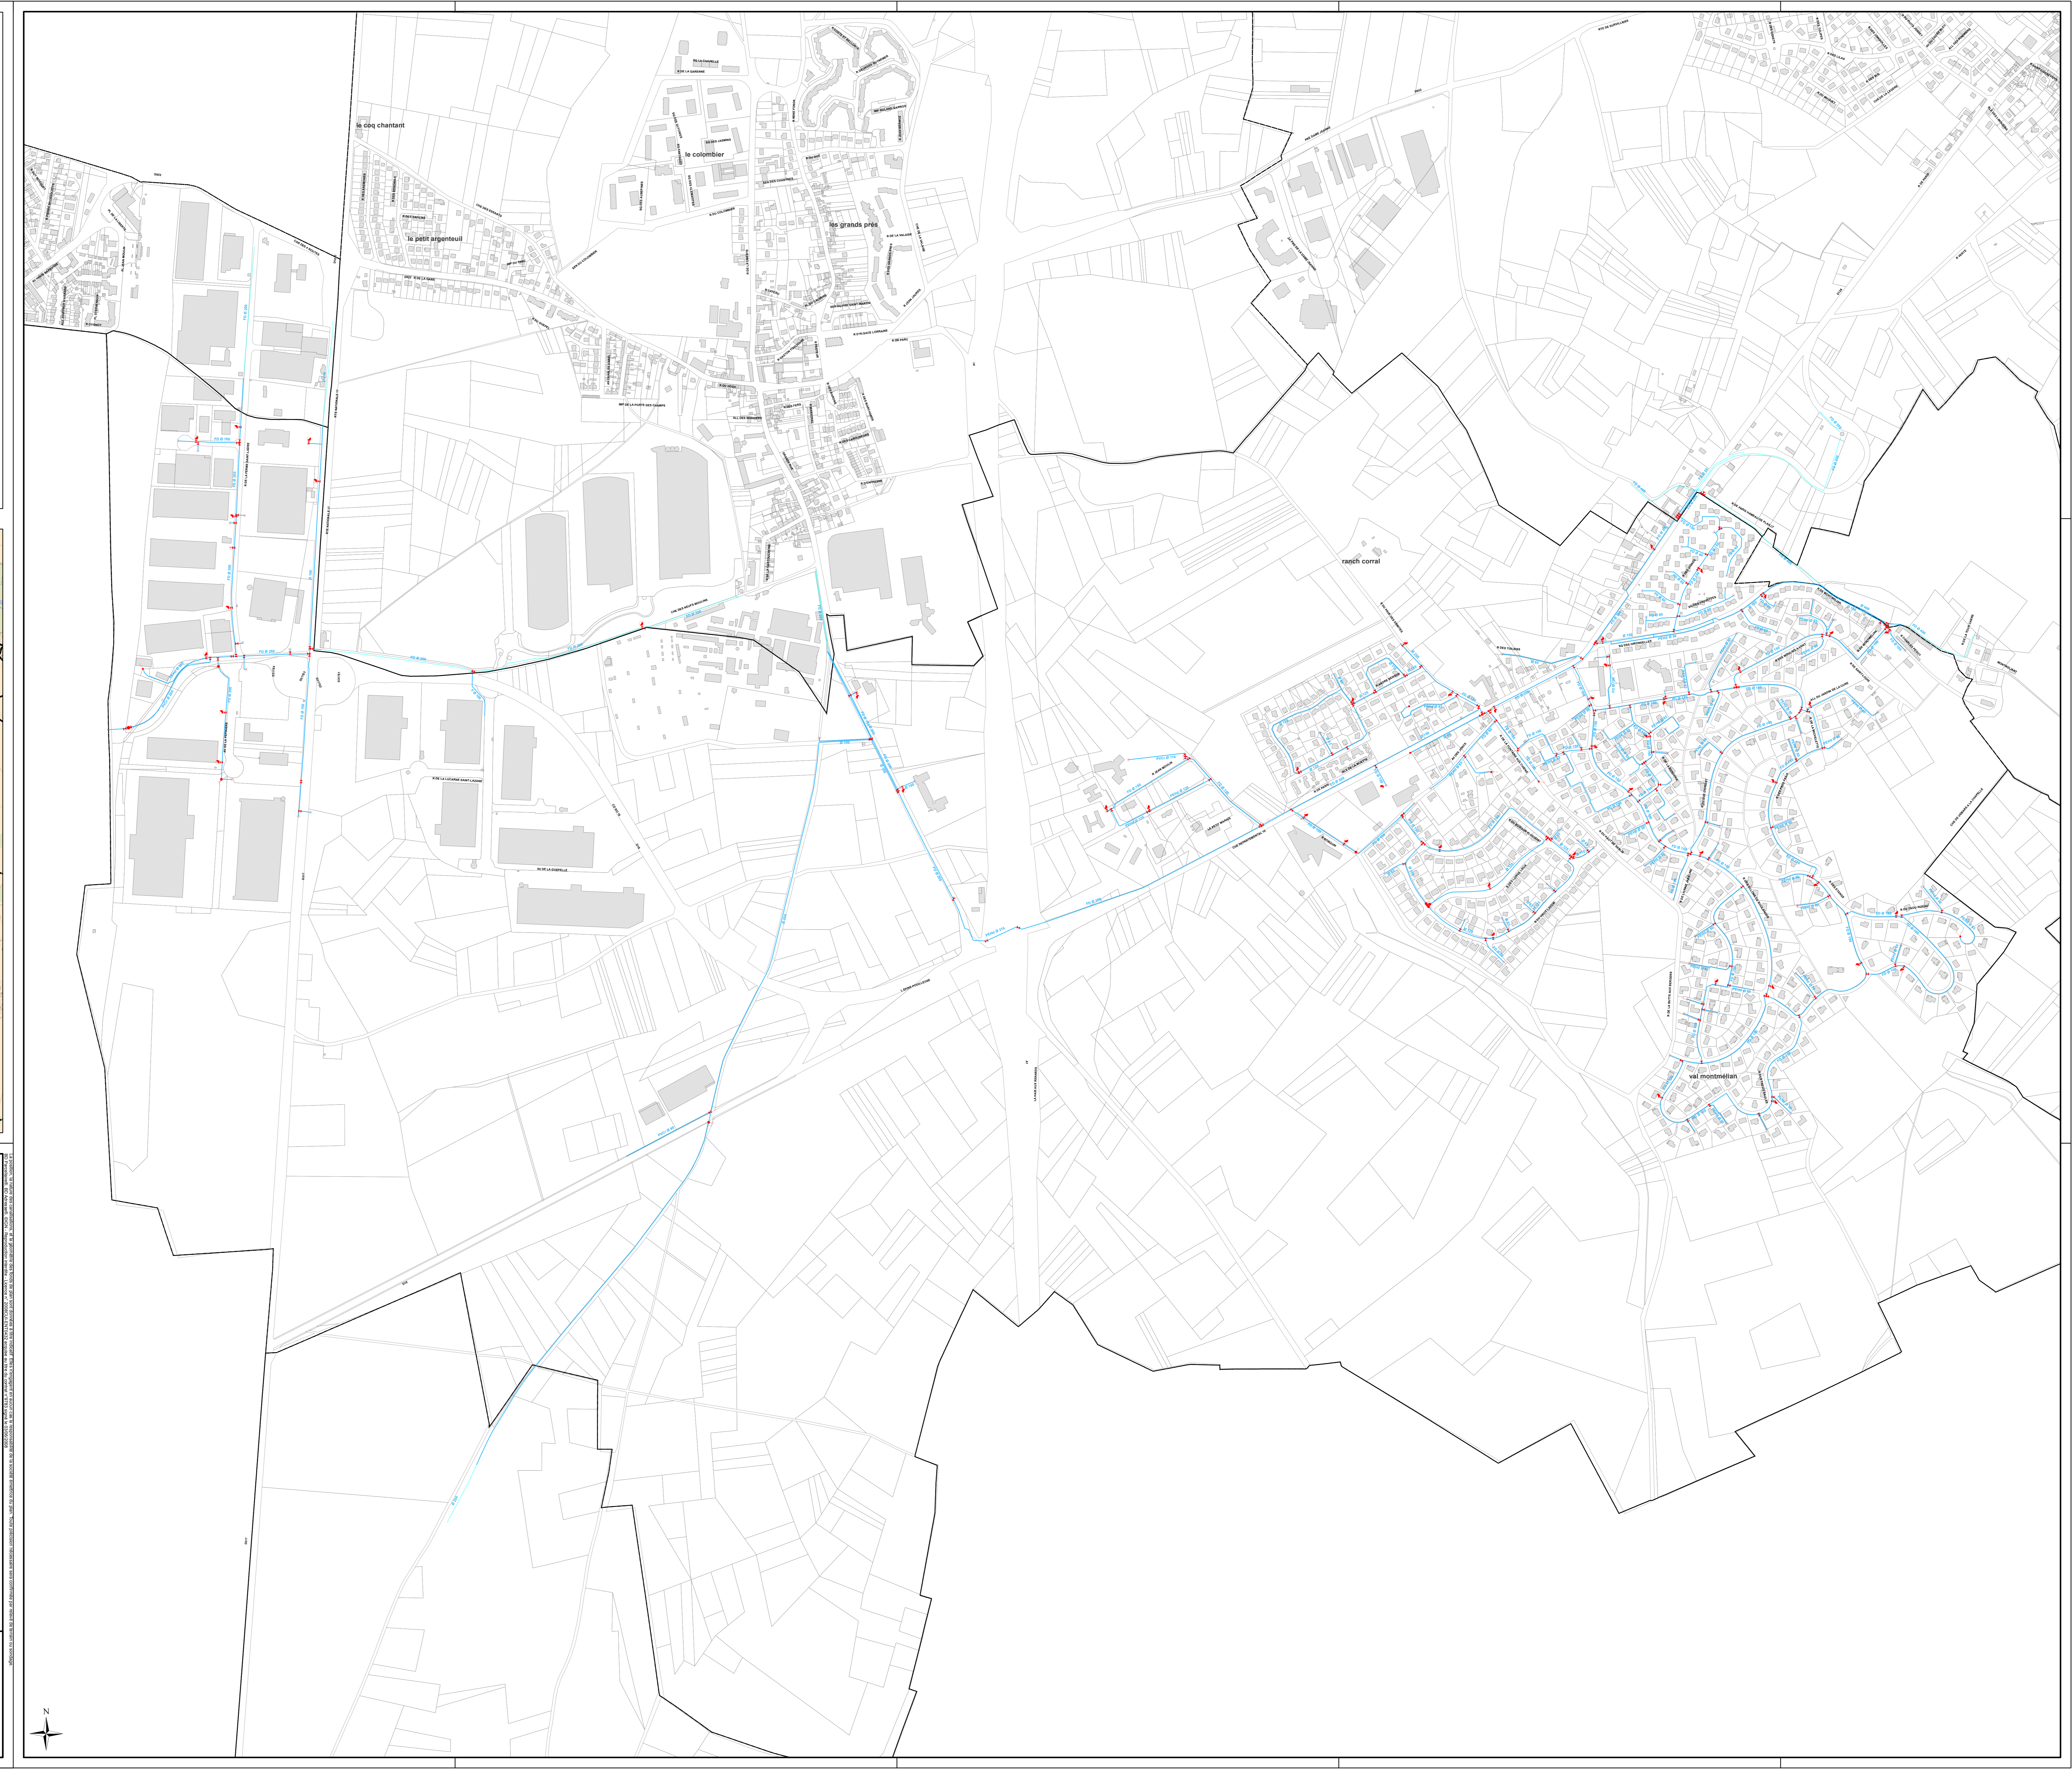


Canalisations	Appareils	Ouvrages
Distribution	Vanne	Réservoir sur tour
Feeder	Vanne fermée	Réservoir semi-enterré / enterré
Défense incendie	Robinet 1/4 tour	Réservoir au sol / bache
Eau brute	Purge	Réserve incendie
Refoulement	Vidange	Production avec traitement
Refoulement/Distribution	Ventouse	Captage
Galerie	Plaque d'extrémité	Forage
--- Hors service	Réduction	Puits
--- Vidange	Poteau d'incendie	Station de pompage
--- Branchement simple	Bouche d'incendie	Station de surpression
--- Hors gestion SAUR	Compteur de production / sectorisation	Brise charge
	Compteur import / export	Traitement sur réseau
	Compteur abonné	
	Débitmètre	
	Stabilisateur d'écoulement	
	Boîte à boues	
	Borne fontaine	
	Bouche de lavage	
	Clapet	
	Disjoncteur	
	Réducteur de pression	
	Régulateur de pression amont/aval	
	Souape anti-beller	

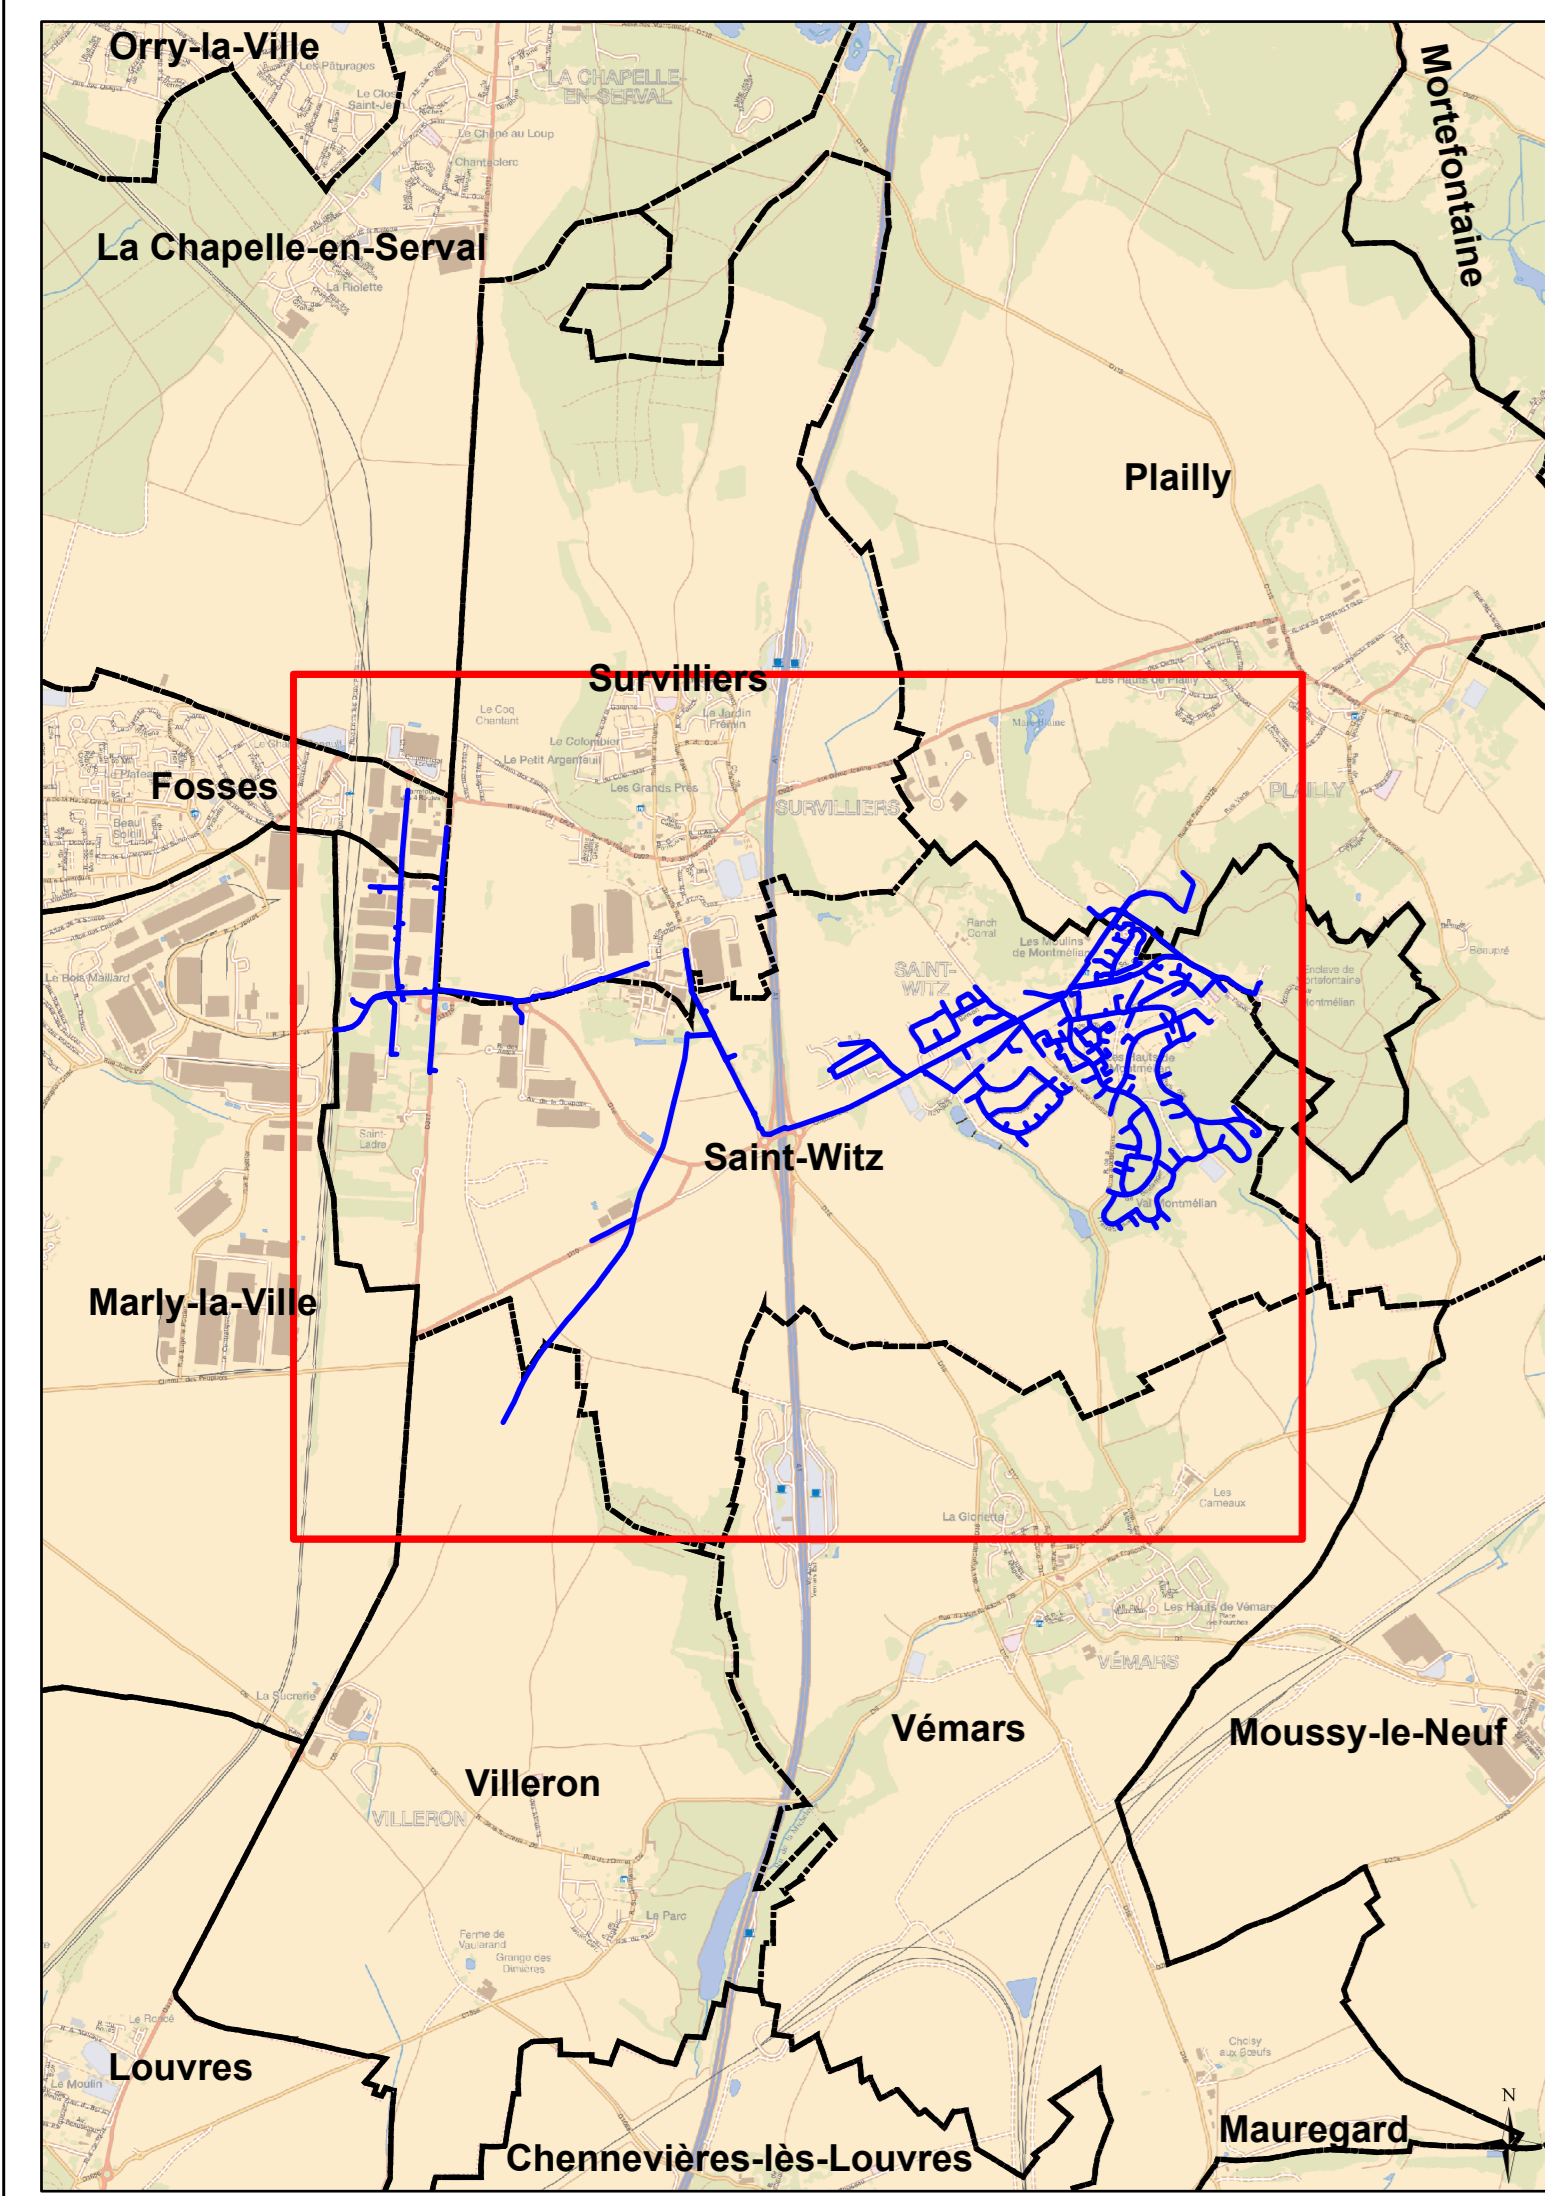

DEPARTEMENT DU VAL D'OISE

SAINT-WITZ

Plan n° : 80679-01-E-100 Echelle : 1:4 500
 Cartographe : A.CHASSE Date: 20/09/2017



**RESEAU D'ALIMENTATION
 EN EAU POTABLE**
 Plan d'ensemble

CPO Marne la Vallée
 8, Boulevard Michael FARADAY
 CS 30560
 77716 SERRIS / MARNE LA VALLÉE CEDEX 4

